

## УПИТНИК О ДЕПОНИЈИ

1. ОСНОВНИ ПОДАЦИ О ОПШТИНИ			
1.1	Назив општине	ОПШТИНА ЧОКА	
1.2	Адреса (улица, број и насеље) и место	ПОТИСКА БР: 20, 23320 ЧОКА	
1.3	Број телефона	0230/71-000	
1.4	Број факса	0230/71-175, 71-000	
1.5	e-mail адреса		
2. ОСНОВНИ ПОДАЦИ О ПРАВНОЈ ОСОБИ ИЛИ СЛУЖБИ КОЈА УПРАВЉА ДЕПОНИЈОМ			
2.1	Назив	ЈКР "ЧОКА"	
2.2	Адреса (улица, број и насеље) и место		
2.3	Број телефона	0230/71-174	
2.4	Број факса	0230/71-443	
2.5	e-mail адреса		
3. ОСНОВНИ ПОДАЦИ О ДЕПОНИЈИ			
3.1	Име општине/места	ЧОКА	
3.2	Локација депоније (назив депоније, топоним или сл.)	SEVERNI DEO VARE VELIKI RIT, NA IZLASKU IZ ЧОКЕ - MA 400M; NA PUTU ZA CRNU VARU	
3.3	Број становника општине/места	4800	
3.4	Власништво земљишта на коме се налази депонија		
	<input type="checkbox"/>	државно	назив власника
	<input checked="" type="checkbox"/>	друштвено	назив власника
	<input type="checkbox"/>	приватно	име и презиме власника парцеле
3.5	Година почетка депоновања отпада	1996	
3.6	Градови/општине чији отпад се довози на депонију	KORISTI SAMO NZ ЧОКА	
3.7	Координате депоније		
	географска ширина	N =	
	географска дужина	E =	
3.8	Геометрија депоније		
	дужина	a = 5000	(m)
	ширина	b = 3000	(m)
	површина	P = 15000	(m <sup>2</sup> )
	запремина	V =	(m <sup>3</sup> )
	Максимална расположива запремина депоније/капацитет депоније	Vmax =	(m <sup>3</sup> )
	Преостала расположива запремина за одлагање од 1.1.2005.	Vras. =	(m <sup>3</sup> )
Просечна годишња количина отпада која се одлаже на депонији	Vsr. = 4200	(m <sup>3</sup> )	
3.9	Да ли се врши прекривање отпада инертним материјалом и када:		
	<input type="checkbox"/>	да	<input checked="" type="checkbox"/> не
	<input type="checkbox"/>	дневно	<input type="checkbox"/> месечно <input type="checkbox"/> по потреби
Чиме се врши прекривање отпада и како:			
3.10	Механизација за сакупљање отпада и која оавља послове на депонији		
	број и тип возила за сакупљање	SPECIJALNO VOZILO - SMECAR "IVECO"	
	број и тип возила на депонији	AUTOCISTERNA TAM-110; НАКЛАДАЧ - TAM 110 BULDOZER » BMT-70 «	
3.11	Удаљеност депоније од:		
	насеља	a = cca 400	(m)
	обале потока, реке, језера, акумулације	a =	(m)
	извора водоснабдевања	a = > 2000	(m)
	железничке и аутобуске станице	a = cca 1500	(m)
	стоваришта запаљивог материјала	a =	(m)
	војног објекта	a =	(m)
	здравственог објекта, болница	a = cca 1500	(m)
	природног лечилишта	a =	(m)
	прехрамбене индустрије	a =	(m)
	аеродрома	a =	(m)
	подземних објеката инфраструктуре (тунел, подвожњак и сл.)	a =	(m)
	гасовода, далековода и нафтовода	a =	(m)
	заштићених природних добара и споменика културе	a = > 2000	(m)


3.12	Геолошки састав земљишта (описати): <b>MOČVARNO ZEMLJISTE (PRIRODNA DEPRESIJA)</b>
<b>4. ПОДАЦИ О ОПРЕМЉЕНОСТИ ДЕПОНИЈЕ</b>	
4.1	<input type="checkbox"/> Електрична енергија <input type="checkbox"/> Гориво (резервоари, агрегати и сл.) <input type="checkbox"/> Водовод <input type="checkbox"/> Канализација <input type="checkbox"/> Колска вага <input type="checkbox"/> Уређени унутрашњи путеви <input checked="" type="checkbox"/> Прикључак за на јави пут <input type="checkbox"/> Против пожарна опрема <input type="checkbox"/> Систем за прикупљање гасова <input type="checkbox"/> Платформа за прење возила <input type="checkbox"/> Платформа за истовар отпада
<b>5. ОБЛИЦИ ЗАШТИТЕ ЖИВОТНЕ СРЕДИНЕ КОЈА СЕ ПРИМЕЊУЈЕ НА ДЕПОНИЈИ</b>	
5.1	<input type="checkbox"/> Систем канала за одвођење падавина <input type="checkbox"/> Систем за сакупљање процедурних вода на депонији - дренажни систем <input type="checkbox"/> Пречишћавање процедурних вода <input checked="" type="checkbox"/> Равнање <input checked="" type="checkbox"/> Збијање <input type="checkbox"/> Дезинфекција, дезинсекција и дератизација <input type="checkbox"/> Мере заштите од буке <input type="checkbox"/> Мере заштите од разношења отпада ветром
<b>6. ПОДАЦИ О ФИЗИЧКОЈ ЗАШТИТИ ДЕПОНИЈЕ</b>	
6.1	<input type="checkbox"/> Рампа и пријавница <input type="checkbox"/> Ограда око депоније <input type="checkbox"/> Чуварска служба на депонији <input checked="" type="checkbox"/> нема <input type="checkbox"/> током дан <input type="checkbox"/> у три смене <input type="checkbox"/> Насип <input type="checkbox"/> Зелени појас <input type="checkbox"/> Остало
<b>7. ПОДАЦИ О ОБЛИЦИМА ОТПАДНОГ МАТЕРИЈАЛА КОЈА СЕ ОДЛАЖЕ НА ДЕПОНИЈИ</b>	
7.1	Агрегатно стање отпада која се одлаже на депонији: <input checked="" type="checkbox"/> чврсто <input checked="" type="checkbox"/> течно
7.2	На депонији је забрањено одлагати:
7.3	Облици прераде отпада на депонији: <input type="checkbox"/> хемијско-физичка обраде <input type="checkbox"/> биолошка <input type="checkbox"/> термичка <input type="checkbox"/> кондиционирање <input type="checkbox"/> остало (навести) <input type="checkbox"/> није присутан ни један облик обраде <input type="checkbox"/> Да ли се поједине врсте отпада одлажу одвојено и које (навести)
<b>8. ВРСТА ОТПАДНОГ МАТЕРИЈАЛА КОЈА СЕ ОДЛАЖЕ НА ДЕПОНИЈИ</b>	
8.1	<input checked="" type="checkbox"/> Комунални отпад (кућни отпад) <input checked="" type="checkbox"/> Метални отпад и делови кућних апарата <input type="checkbox"/> Хаварисана возила <input type="checkbox"/> Амбалажни отпад <input checked="" type="checkbox"/> стакло <input checked="" type="checkbox"/> пластика <input checked="" type="checkbox"/> папир <input checked="" type="checkbox"/> картон <input checked="" type="checkbox"/> лименке <input checked="" type="checkbox"/> Пољопривредни отпад и отпад са пољопривредних газдинстава



# COKA

## PROSTORNI PLAN OPŠTINE

RAZMERA 1 : 100 0

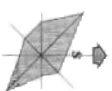


PLAN NAMENE POVRŠINA  
SA PLANOM MREŽE SAOBRAĆAČNICA

LEGENDA

	GRANICE
	VOĆNJACI I VINOGRAD
	PAŠUNJACI I VINOGRADI
	TESTICI I BARE
	REBUKAK
	ŠUME
	VANŠUMSKO ZELENILLO
	GRADJEVINSKA PODRUKIČJA MASELA
	KOMPLEKSI U ATARU
	REKE, KANALI I AKUMULACIJA VODE
	GRABILJA U ATARU
	STOČNA GROBILJA
	DEKORATIVNA SMEČA
	POLOJNIVEREDNI AERODROM
	ZELENIČKA PULGA VAN ZEŁI SAOBRAĆAČJA
	ZELENIČKA PULGA
	OSNOVNI RUTNI PRAVAK - PUT VIŠEG TEH. STANDARDA
	OSNOVNI RUTNI PRAVAK - REGIONALNI PUT
	REGIONALNI PUT
	OSNOVNI RUTNI PRAVAK - LOKALNI PUT
	LOKALNI PUT
	PEĆINA - DENIKE, ISKOP. UREŠENJE RUTIVA
	SA MEDUSOBNIH POVEZIVANJEM
	DEKORATIVNO UREŠENJE SKOBRAĆAČNICA
	BEZ MEDUSOBNOG POVEZIVANJA
	SELA
	MALOGRANIČNI PRELAZ
	GRANIČNA KAT. OPŠTINE
	GRANIČNA OPŠTINE
	DRŽAVNA GRANIČNA
	TURISTIČKO-RECREATIVNI LOKALITETI



ZAVOD ZA URBANIZAM VOJVODINE - NOVI SADI

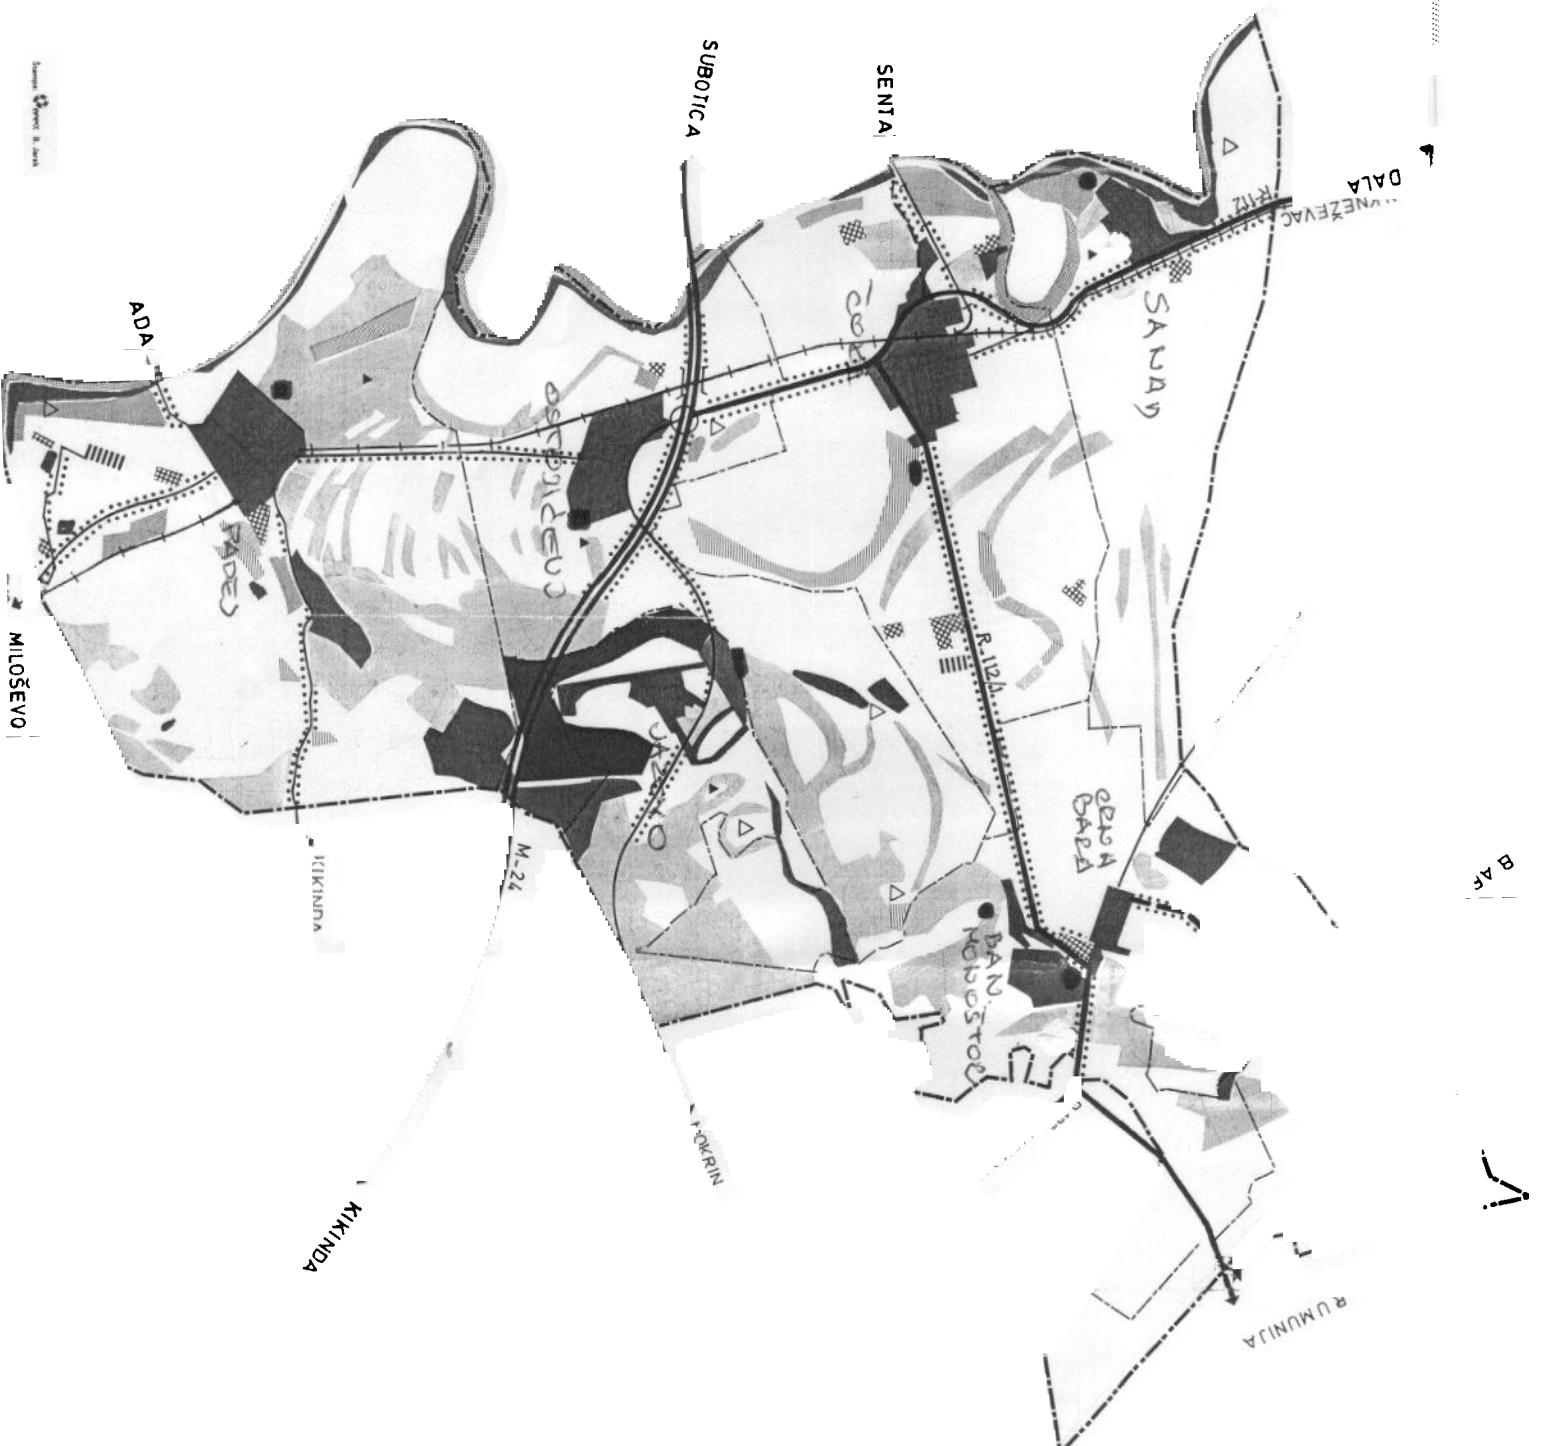

B. A. P.



Školski Centar B. A. P.